


RESIDENZA FILZI

PIANO PRIMO

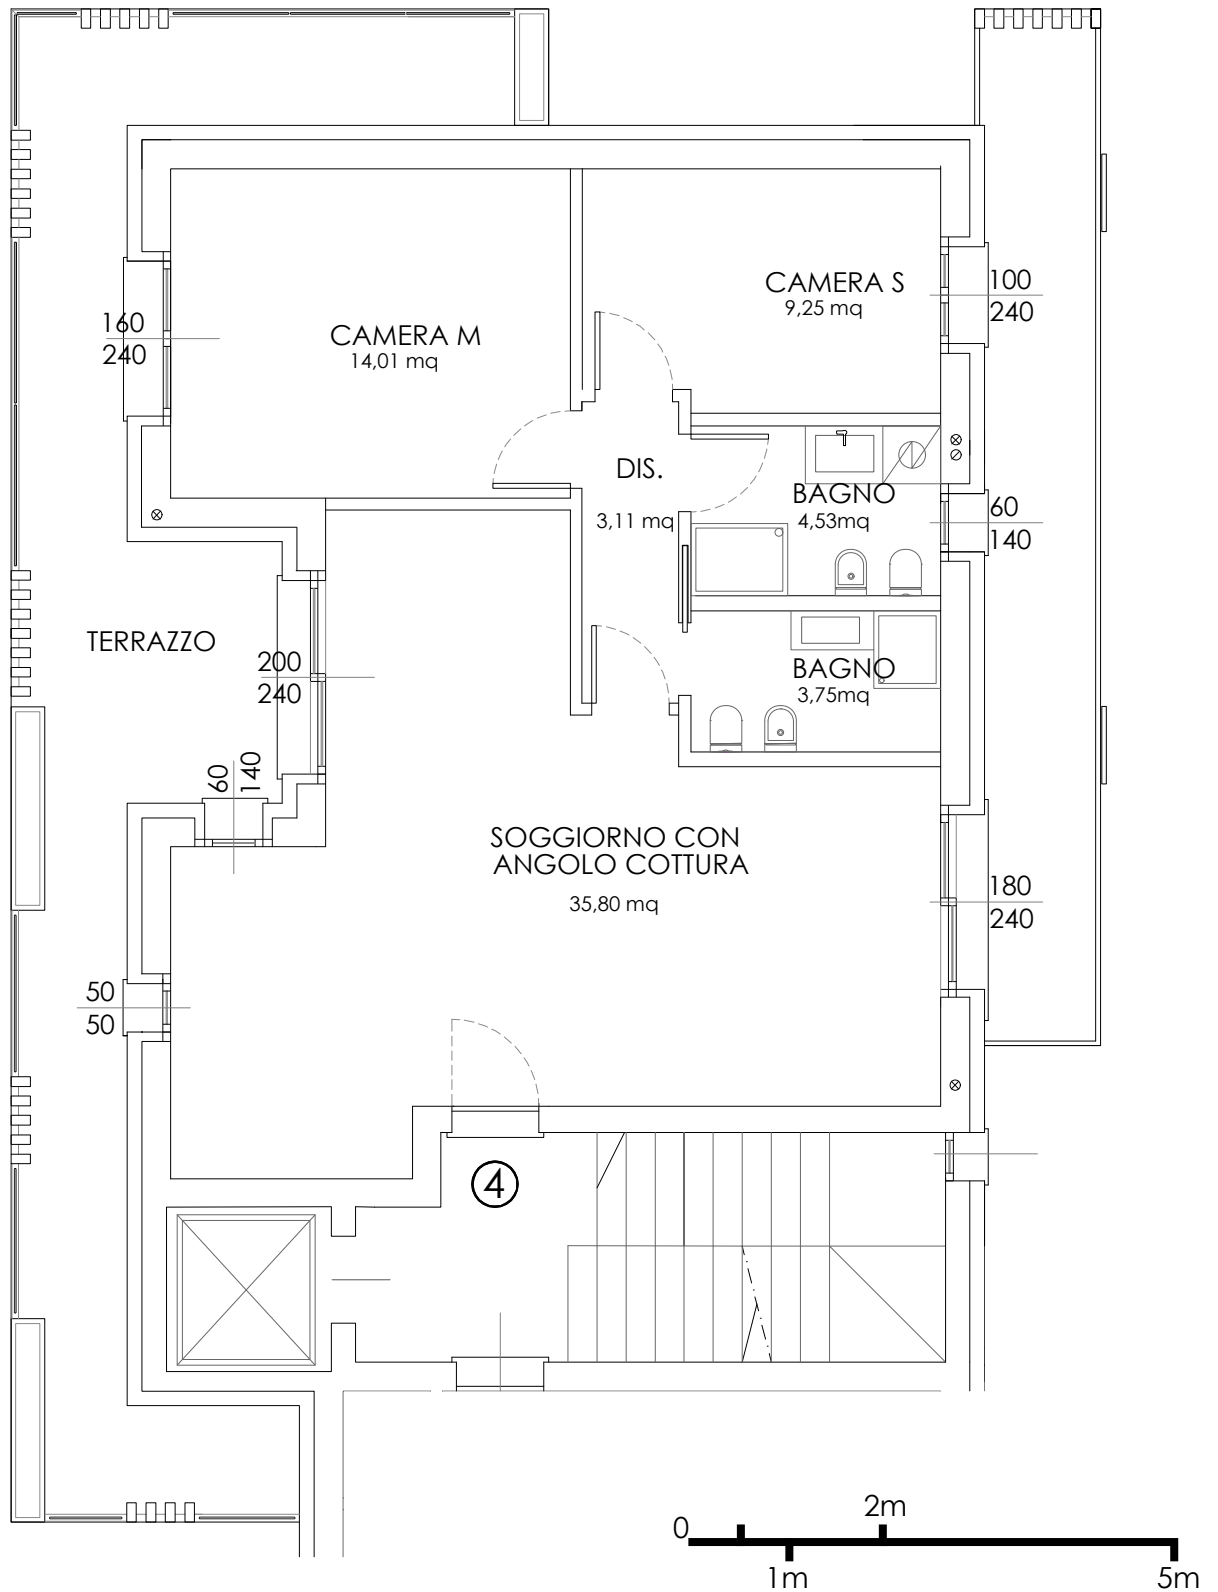

NB

Misure e distribuzioni possono essere suscettibili di cambiamento, per le tolleranze di legge o eventuali varianti definite dal costruttore che non vadano ad inficiare i rapporti generali