


RESIDENZA FILZI

PIANO PRIMO

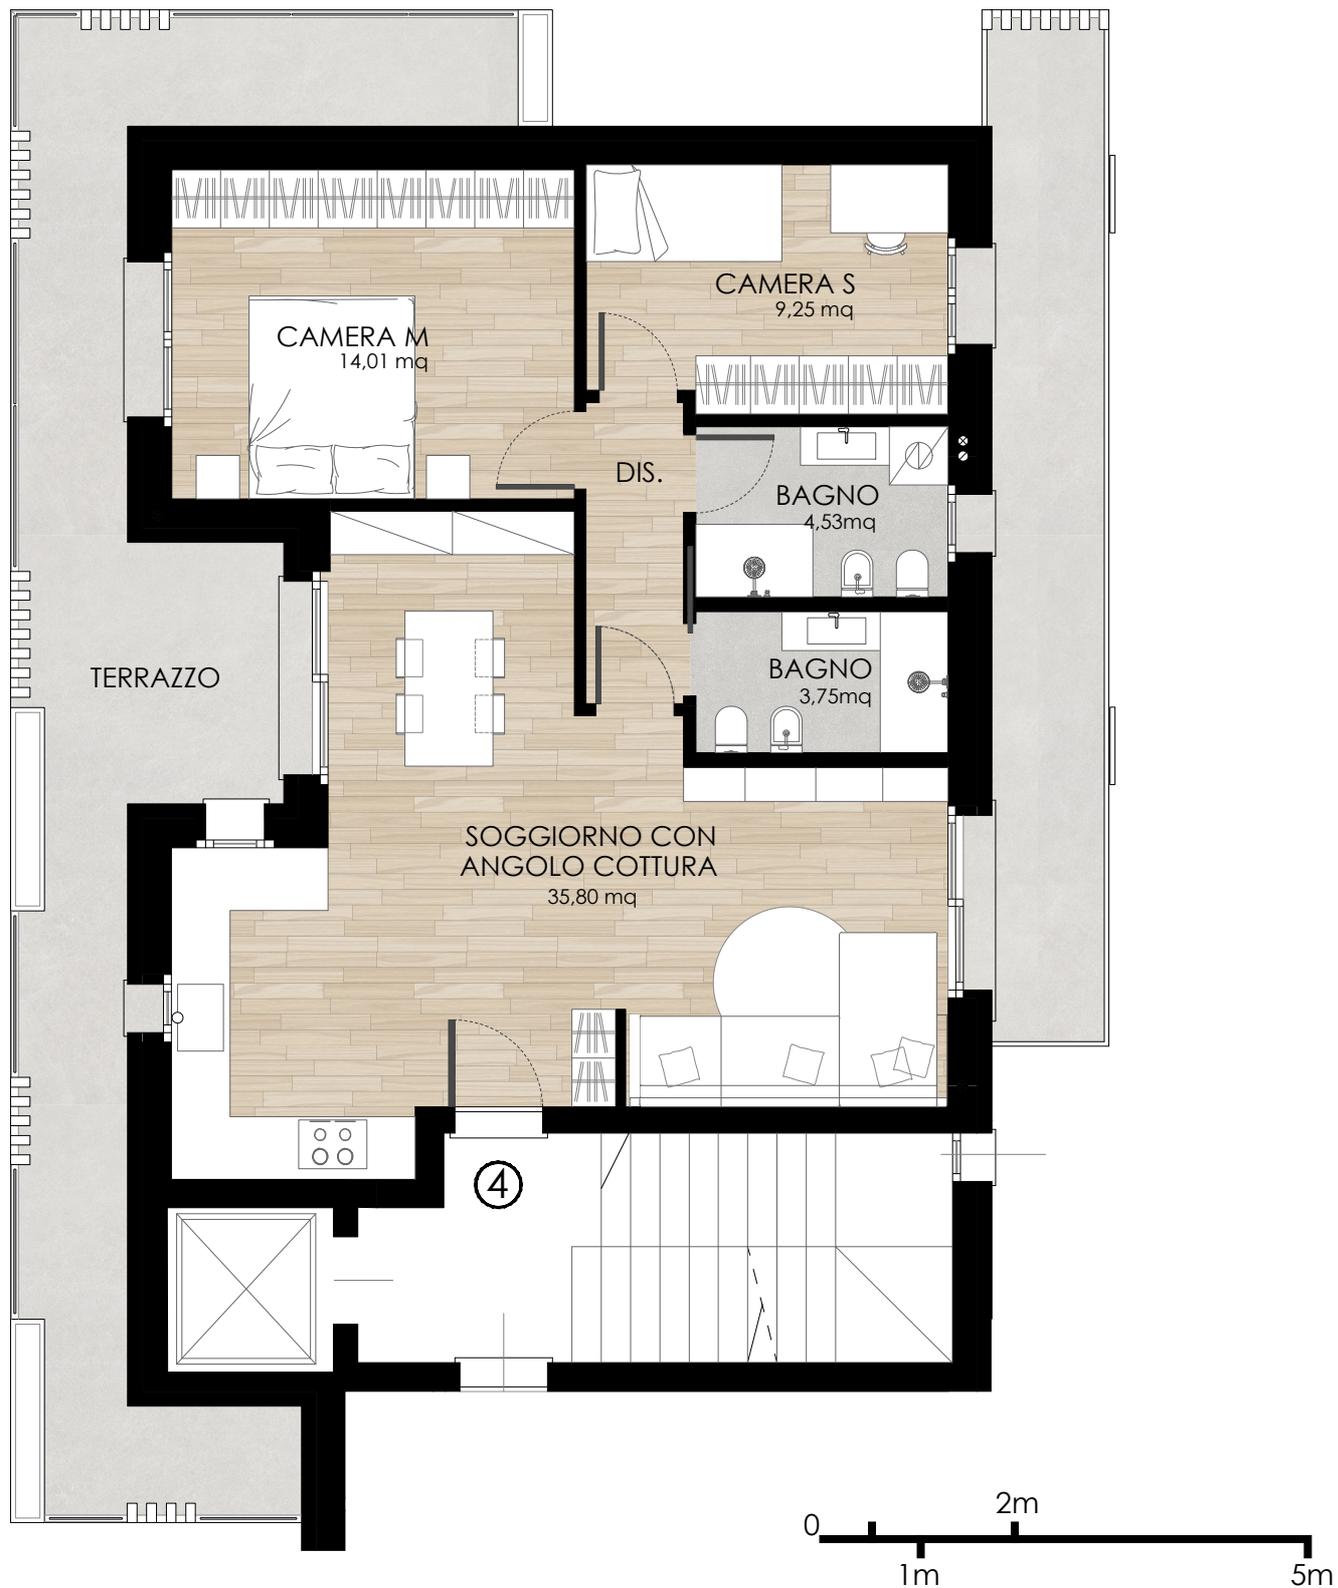

NB

Gli arredi visibili nelle immagini sono mostrati esclusivamente a scopo illustrativo per consentire una migliore comprensione degli spazi. Per tutte le caratteristiche tecniche e dettagli si invita a fare riferimento al capitolato